
PLANIMETRIA DELL'IMMOBILE piano secondo

SITO IN OTTAVIANO ALLA VIA PENTELETE - P.CO PAOLO DI MAURO - scala 1 : 200

RICEZIONE AULE PER NUMERO ALLIEVI CON PROTOCOLLO COVID

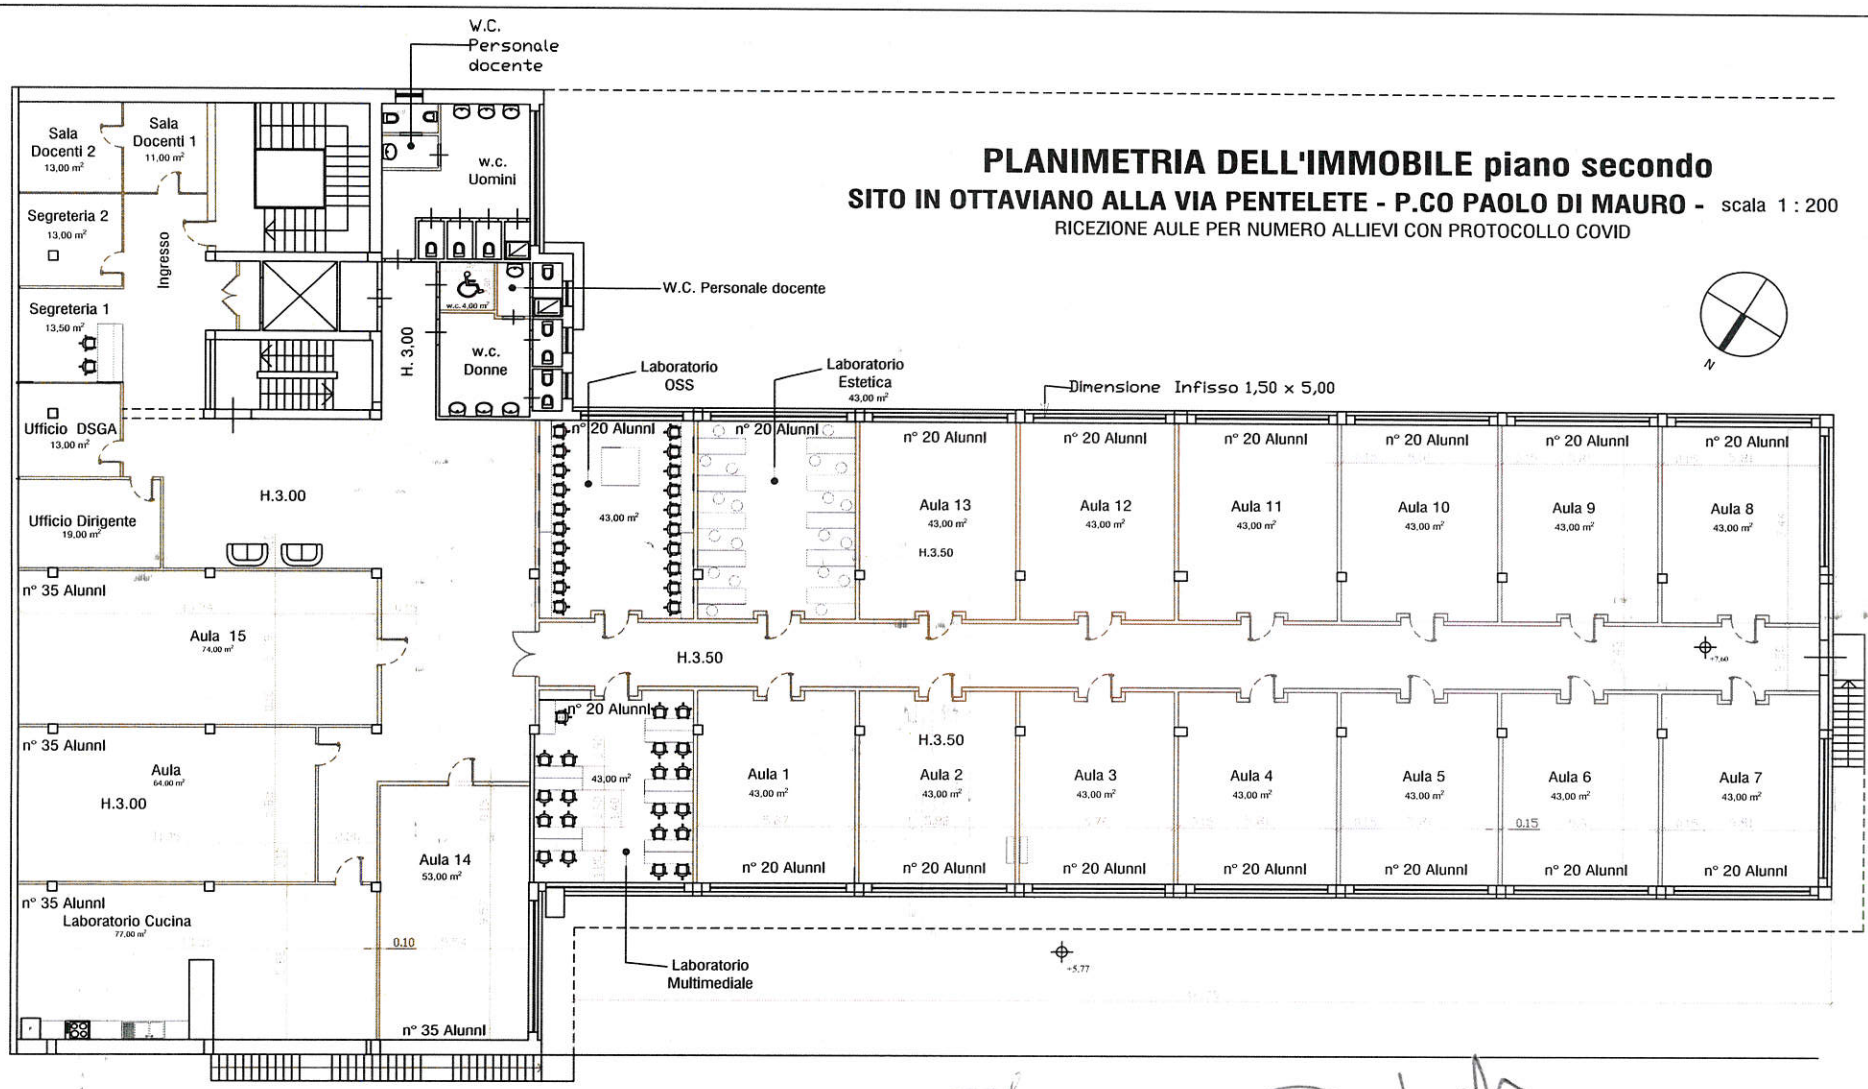

COLLEGIO dei GEOMETRI della PROVINCIA di NAPOLI
DI PRISCO FRANCESCO
ALBO N 30

ASL NA 3 SUD
UOPC AMBITO 2
Dipartimento di Prevenzione